

**Agenzia del Territorio**  
**CATASTO FABBRICATI**  
Ufficio Provinciale di  
**Como**

Dichiarazione protocollo n. CO0306354 del 12/10/2011  
Planimetria di u.i.u. in Comune di Anzano Del Parco  
Via Per Cavolto

civ. SN

Identificativi Catastali:

Sezione:  
Foglio: 2  
Particella: 1991  
Subalterno:

Compilata da:


Negri Elio  
Iscritto all'albo:  
Architetti

Prov. Como

N. 1156

Scheda n. 1

Scala 1:200

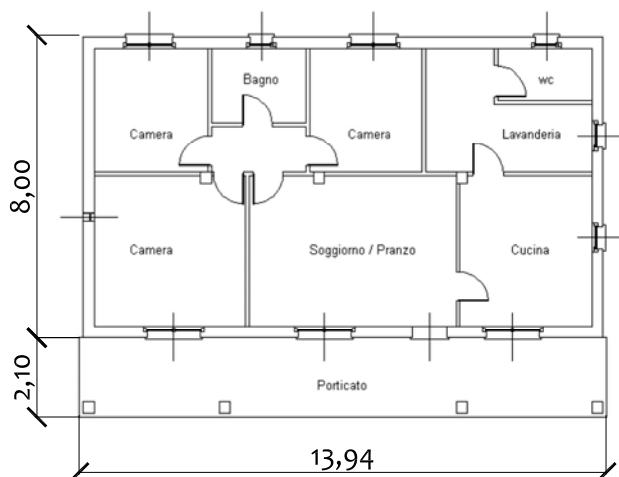

**PIANO TERRENO - H. 2.70mt.**