

Identificativi Catastali:

Sezione:  
Foglio: 2  
Particella: 2597  
Subalterno: 701

Compilata da:  
Chille' Giuseppe  
Iscritto all'albo:  
Geometri

Prov. Como


N. 2710

Scheda n. 8

Scala 1:200

Mappale 2562

## PIANO TERRA

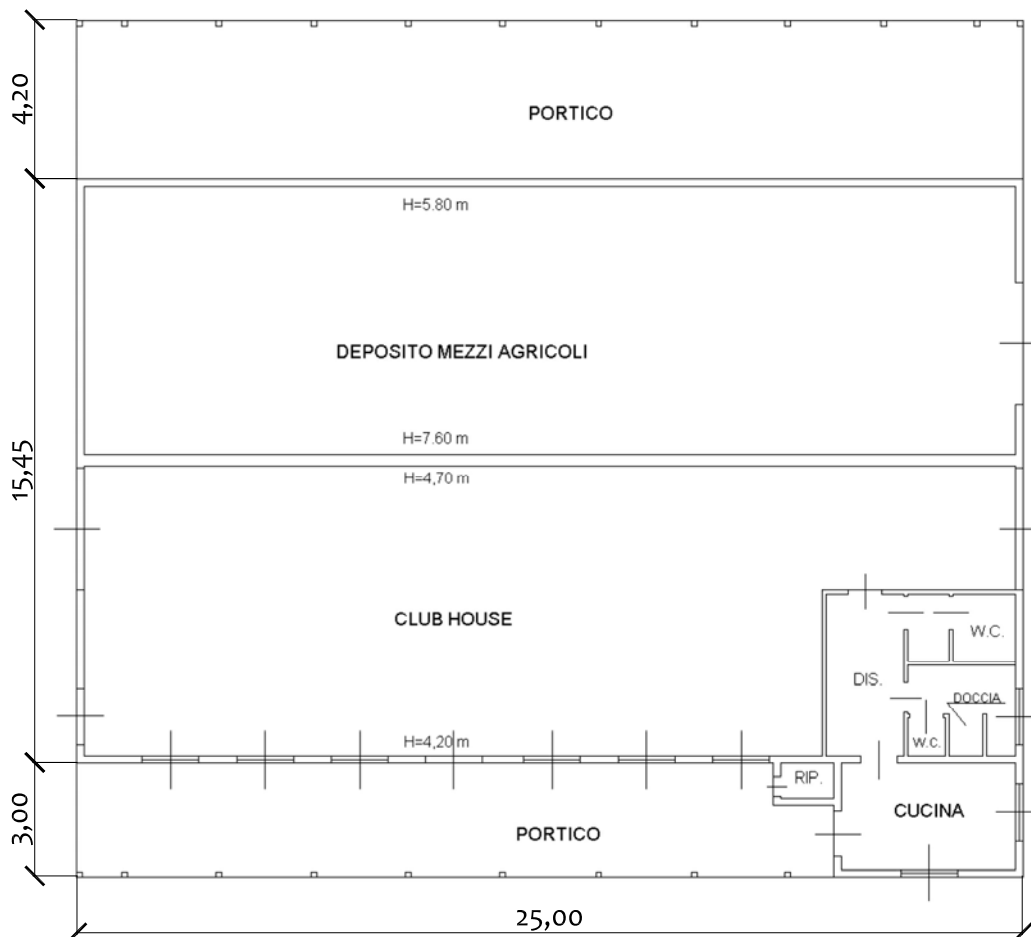

Orientamento

