

Identificativi Catastali:

Sezione:

Foglio: 2

Particella: 2597

Subalterno: 701

Compilata da:
Chille' Giuseppe

Iscritto all'albo:
Geometri

Prov. Como

N. 2710

Scheda n. 9


Scala 1:200

Mappale 2563

PIANO TERRA



PIANO PRIMO

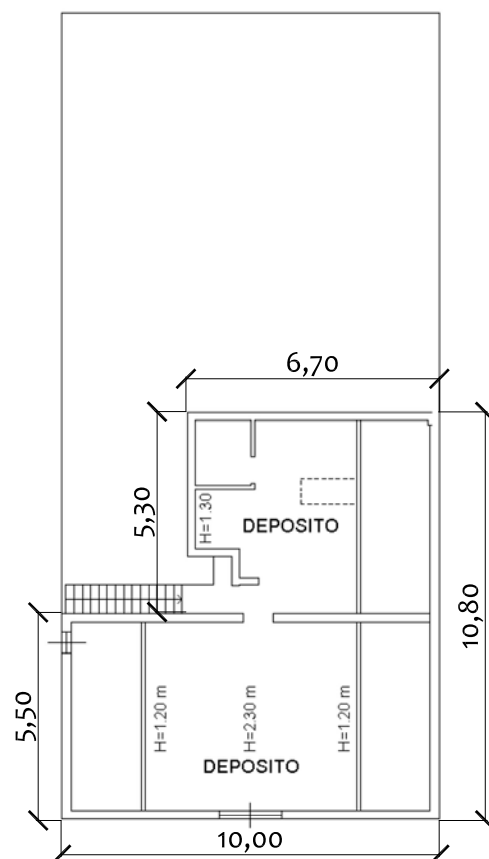

Orientamento

