

**Agenzia del Territorio
CATASTO FABBRICATI
Ufficio Provinciale di
Como**

Dichiarazione protocollo n. CO0143837 del 07/04/2011	
Planimetria di u.i.u. in Comune di Anzano Del Parco	
Via Per Cavolto	civ. 6
Identificativi Catastali:	Compilata da: Negri Elio
Sezione:	Iscritto all'albo: Architetti
Foglio: 2	Prov. Como
Particella: 2564	N. 1156
Subalterno:	

Scheda n. 1 Scala 1:200




PIANO TERRENO



**Agenzia del Territorio
CATASTO FABBRICATI
Ufficio Provinciale di
Como**

Dichiarazione protocollo n. CO0143837 del 07/04/2011	
Planimetria di u.i.u. in Comune di Anzano Del Parco	
Via Per Cavolto	civ. 6
Identificativi Catastali:	Compilata da: Negri Elio
Sezione:	Iscritto all'albo: Architetti
Foglio: 2	Prov. Como
Particella: 2564	N. 1156
Subalterno:	

Scheda n. 2 Scala 1:200

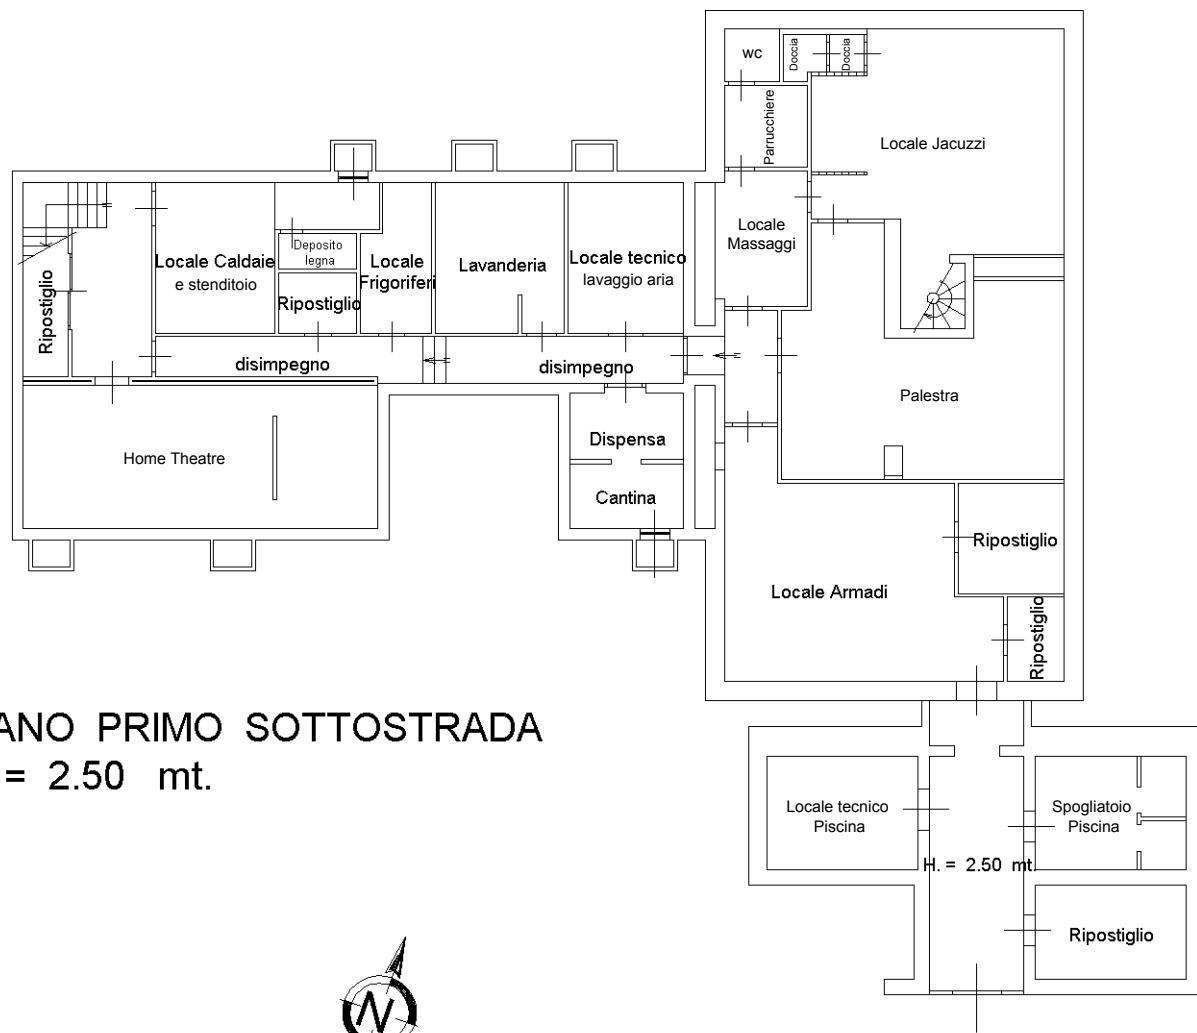

**PIANO PRIMO SOTTOSTRADA
H. = 2.50 mt.**

