

Identificativi Catastali:

Sezione:

Foglio: 2

Particella: 2597

Subalterno: 701

Compilata da:

Chille' Giuseppe

Iscritto all'albo:

Geometri

Prov. Como


N. 2710

Scheda n. 2

Scala 1:500

MAPPALE 2597

PIANO TERRA

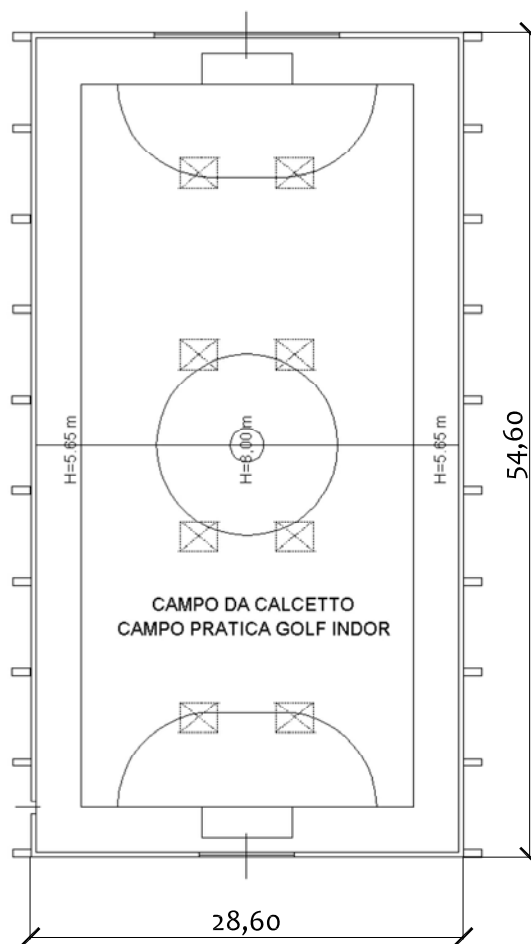

Orientamento

